

Justitsministeriets genpartkalkuleret. Til kort.


# Vojens

Jegerup ejerlav, Jegerup

Navn

19

d

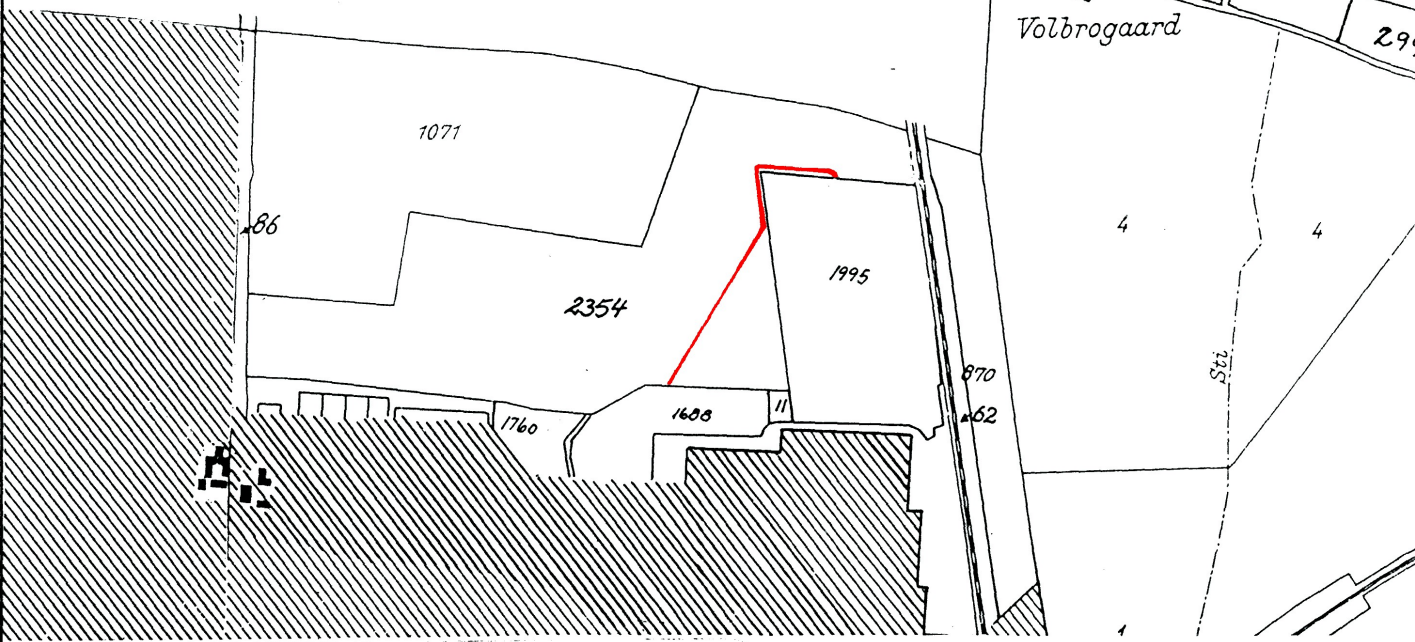

At denne kort-genpart er nøjagtig genpart af det originale kort vedrørende ejendommen(e)

mtr. nr.

attesteres herved.



Del af Vojens ejerlav  
Vojens Sogn  
Sønderjyllands Amt

15 kV elkabel indtegnet med rødt.

Kopi af matrikelkortet  
M.S.E. Agerskov  
den 14-8-95

M.S.E. Agerskov  
den 14-8-95

Otto B. Wroblewski, Nytorv 19, 1450 København K  
Målforhold 1:10000

*J. Jørgensen*

Bestillings formular

Y - 1 fløj

\*\*\* \* \*\*\*

\* \* \*

\* \* \*\*\*

\* \* \* Retten i Haderslev

\* \*\*\* \*\*\* Tinglysningsafdelingen

Side: 3

Akt.nr.:

41\_VOJ\_1071

Påtegning på byrde

Vedrørende matr.nr. 1071 m.fl., Vojens Ejerlav, Vojens

Ejendomsejer: Vojens Kommune

Lyst første gang den: 19.11.2008 under nr. 22309

Senest ændret den : 19.11.2008 under nr. 22309

Retten i Haderslev den 20.11.2008

Eva Lorentzen Tlf. 41948002