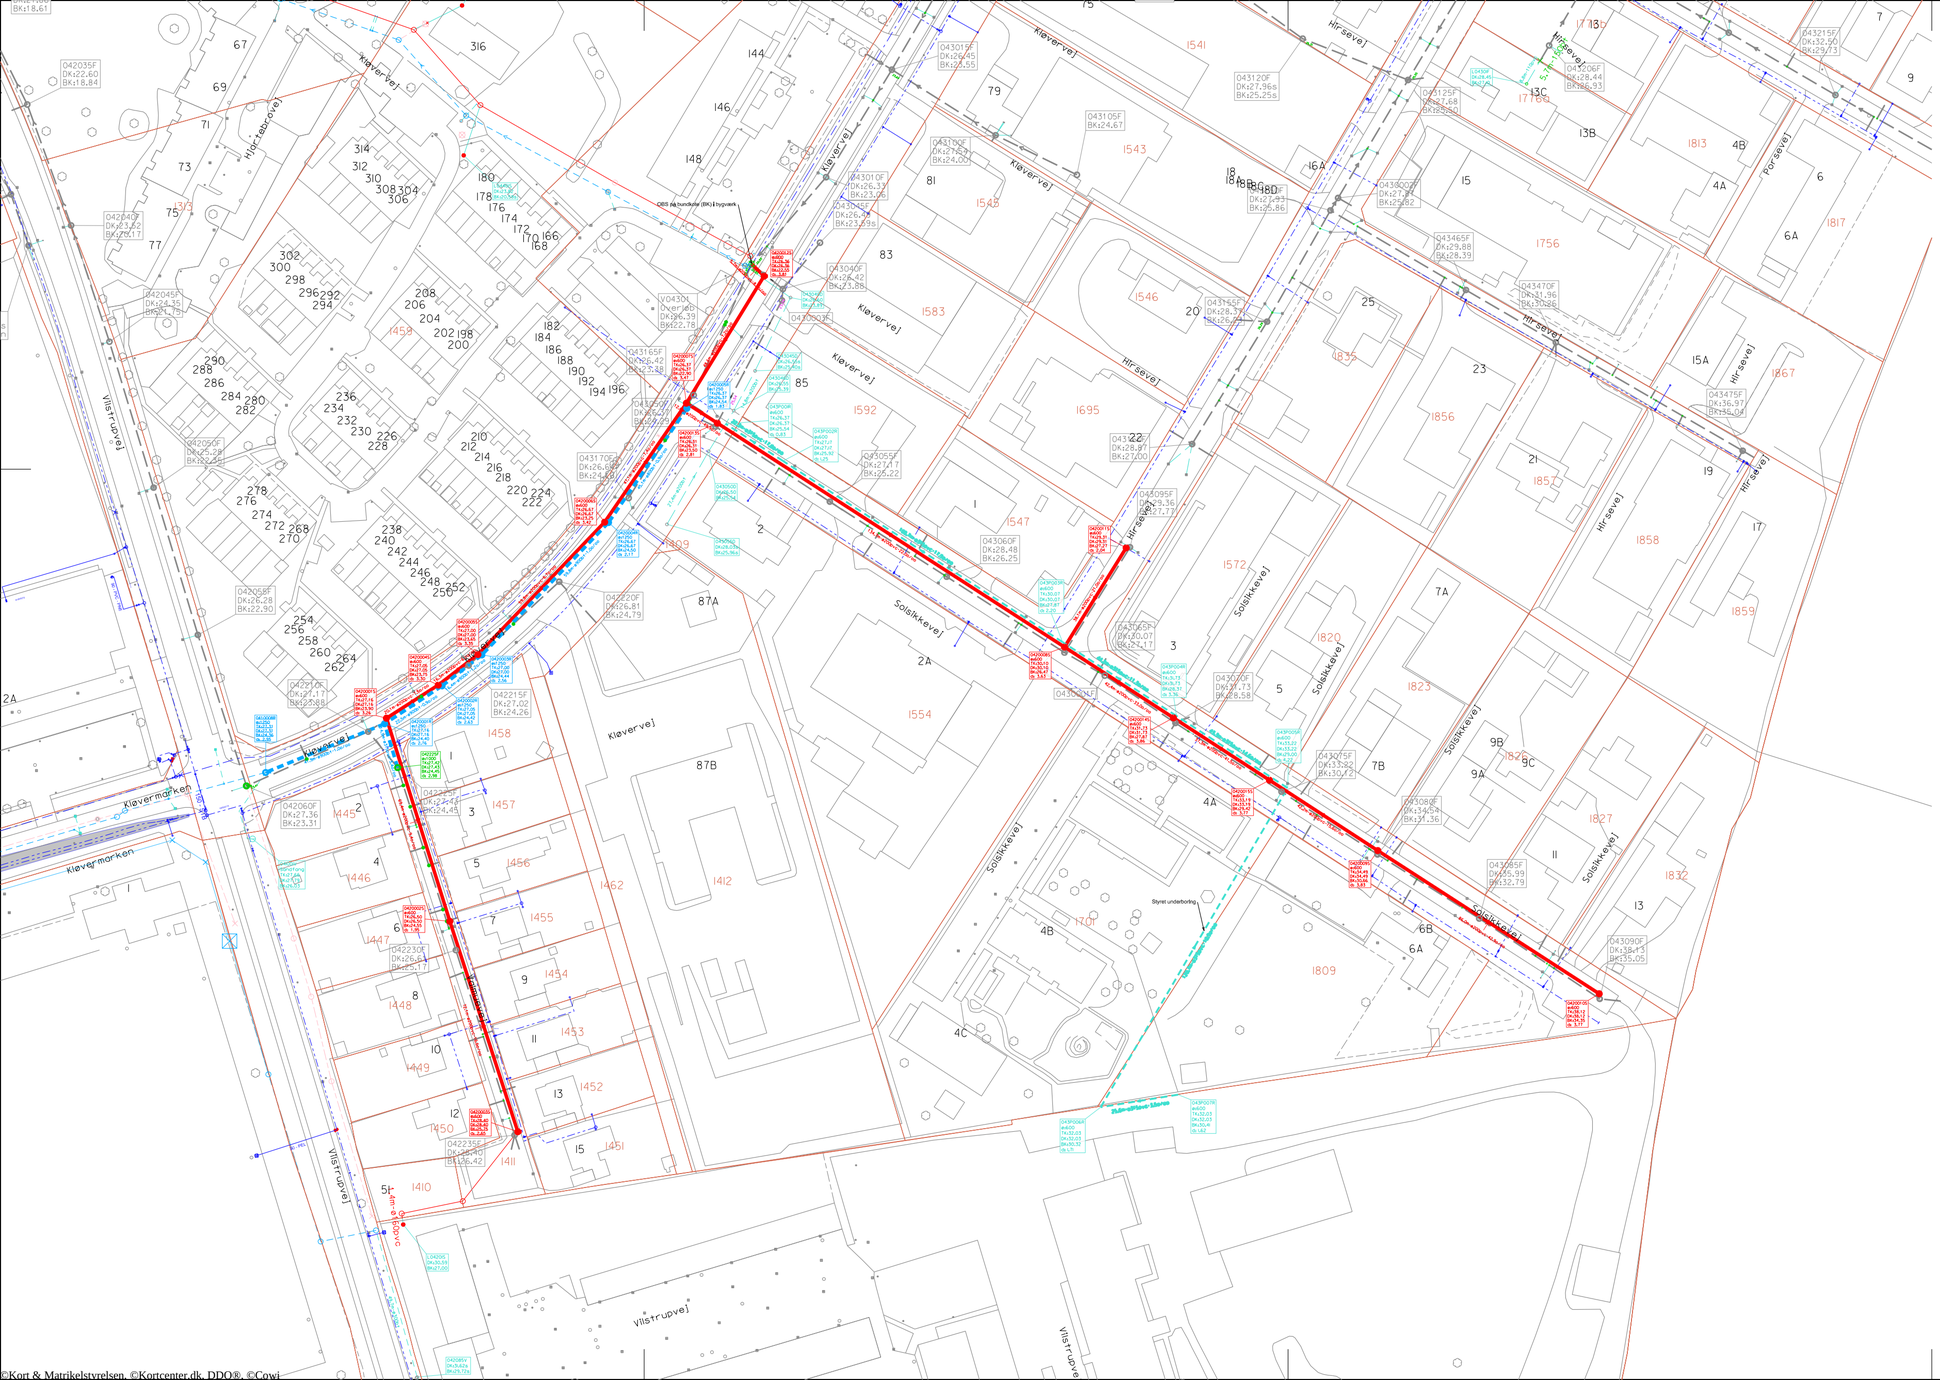

©Kort & Matrikelstyrelsen, ©Kortcenter.dk, DDO®, ©Cowi

T 042 1.20 | 01

Signatur:

Projekteret:

- Spildevandsledning
- Regnvandsledning
- Spildevandsbrønd
- Regnvandsbrønd
- Rørlagt vandløb (Kommunalt ejet)

Eksisterende:

- Fællesledning
- Fællesbrønd
- Vandledning

Note:

Alle stikledninger udføres i ø160 PVC.

Rev. nr.	Dato	Ændring	Tegn./udarb.
-	-	-	-
-	-	-	-
02	2026.08.05	Kommunalt rørlagt vandløb - Ekstra spildevandsbrønde.	SDJO

Provas
Haderslev Forsyningsservice a/s
Vand og Spildevand
Fjordagervej 32
6100 Haderslev
Tlf. 73 520 520
www.provas.dk

Sag nr.	262500206	Tegn./udarb.	SDJO
Mål	1:1000	Kontrol	-
Dato	2026-06-22	Godkendt	ANJO
Bemærkninger	Ledningsdata er kun vejledende		

Kløvervej m.fl., separering

Ledningsplan, Kloak

Tegn. nr. T 042 1.20

Version 02