


Forsinkelsesbassin på
ca. 85 m³, med udløb til
rørlagt vandløb med 0,1 l/s
Der vil blive udført en anlæg
på 1:5.

Dybden på den blivende våde volumen
vil blive på 1,0 meter, dybden på forsinkelses-
bassinet vil være på 0,5 meter.

Bassinet med våd volumen bliver på 2 x 35 meter

Med et skråning på 30 grader, på ca. 53 m³

Forsinkelsesbassinet med anlægget bliver på
7 x 40 meter

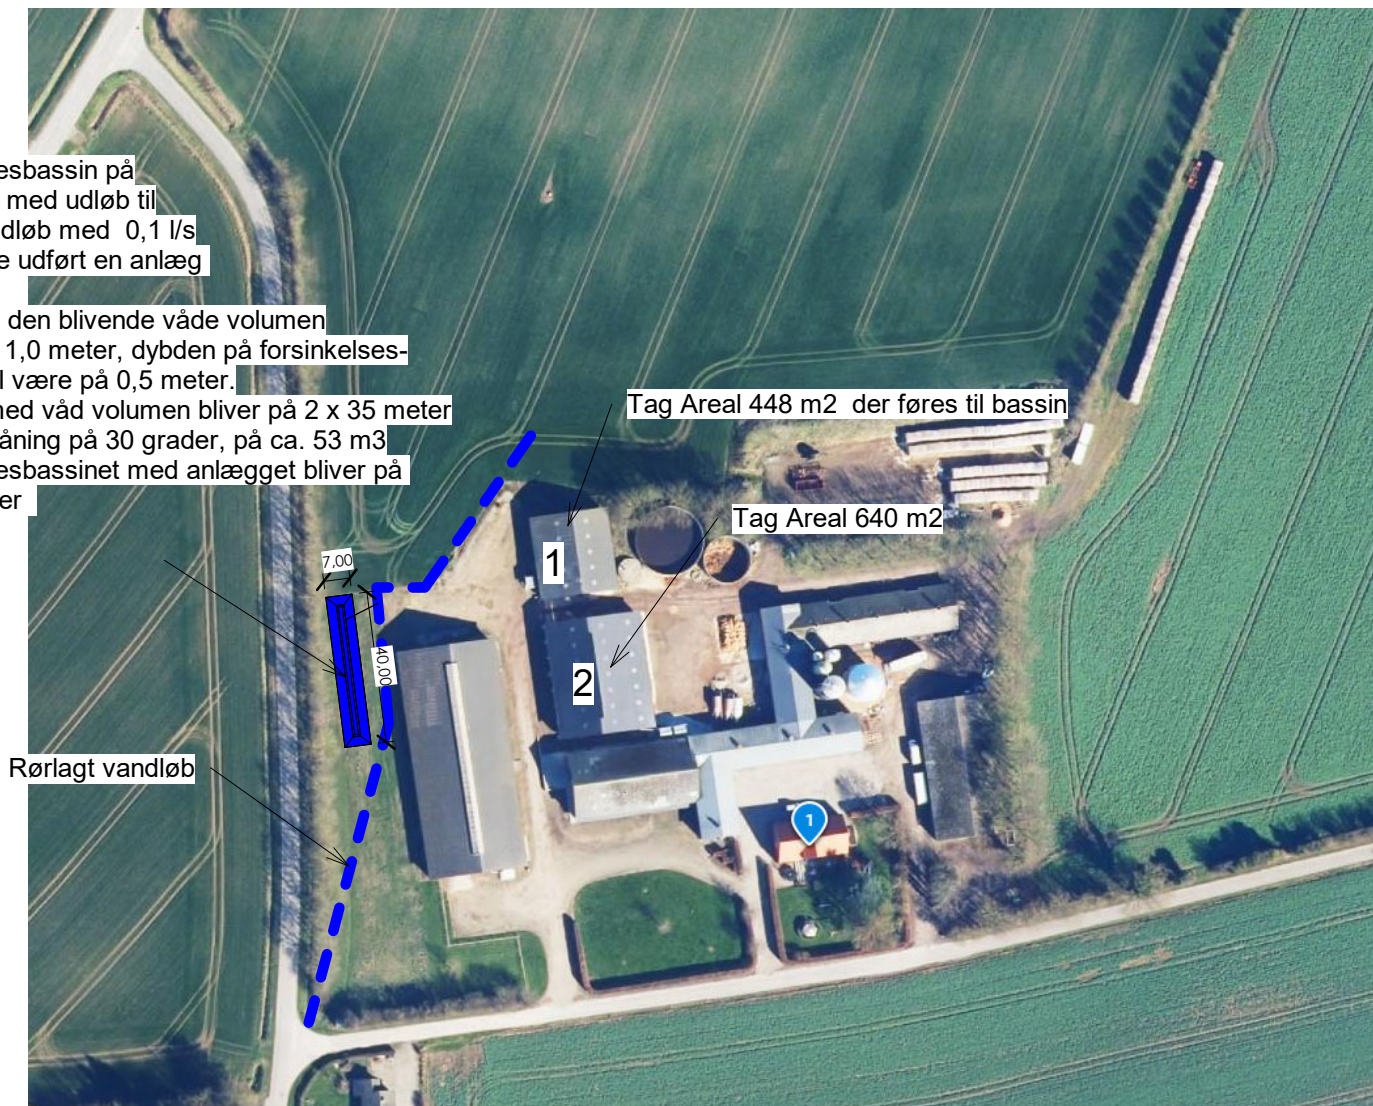

Forslag til placering af forsinkelsesbassin

Rev.	Beskrivelse	Int.	Dato
	Byggesag: Placering af forsinkelsesbassin	Tegnet af Poul Simonsen	Sags nr.: 24289
	Bygherre: Jakob Snedker	Mail: poul@fhagro.dk	Dato: 16.04.2025
	Byggeadr.: Hørløkkevej 5, 6100 Haderslev	Tlf.: 20 25 28 69	Målestok: 1 : 2000
	Emne: Situationsplan		



FHAgro
Sammen høster vi værdierne

FHAgro ApS
Kontor: Teglvænget 135D, 7400 Herning
CVR-nr.: 44384914

Tegn nr.:

100

Fase:

Myndighed