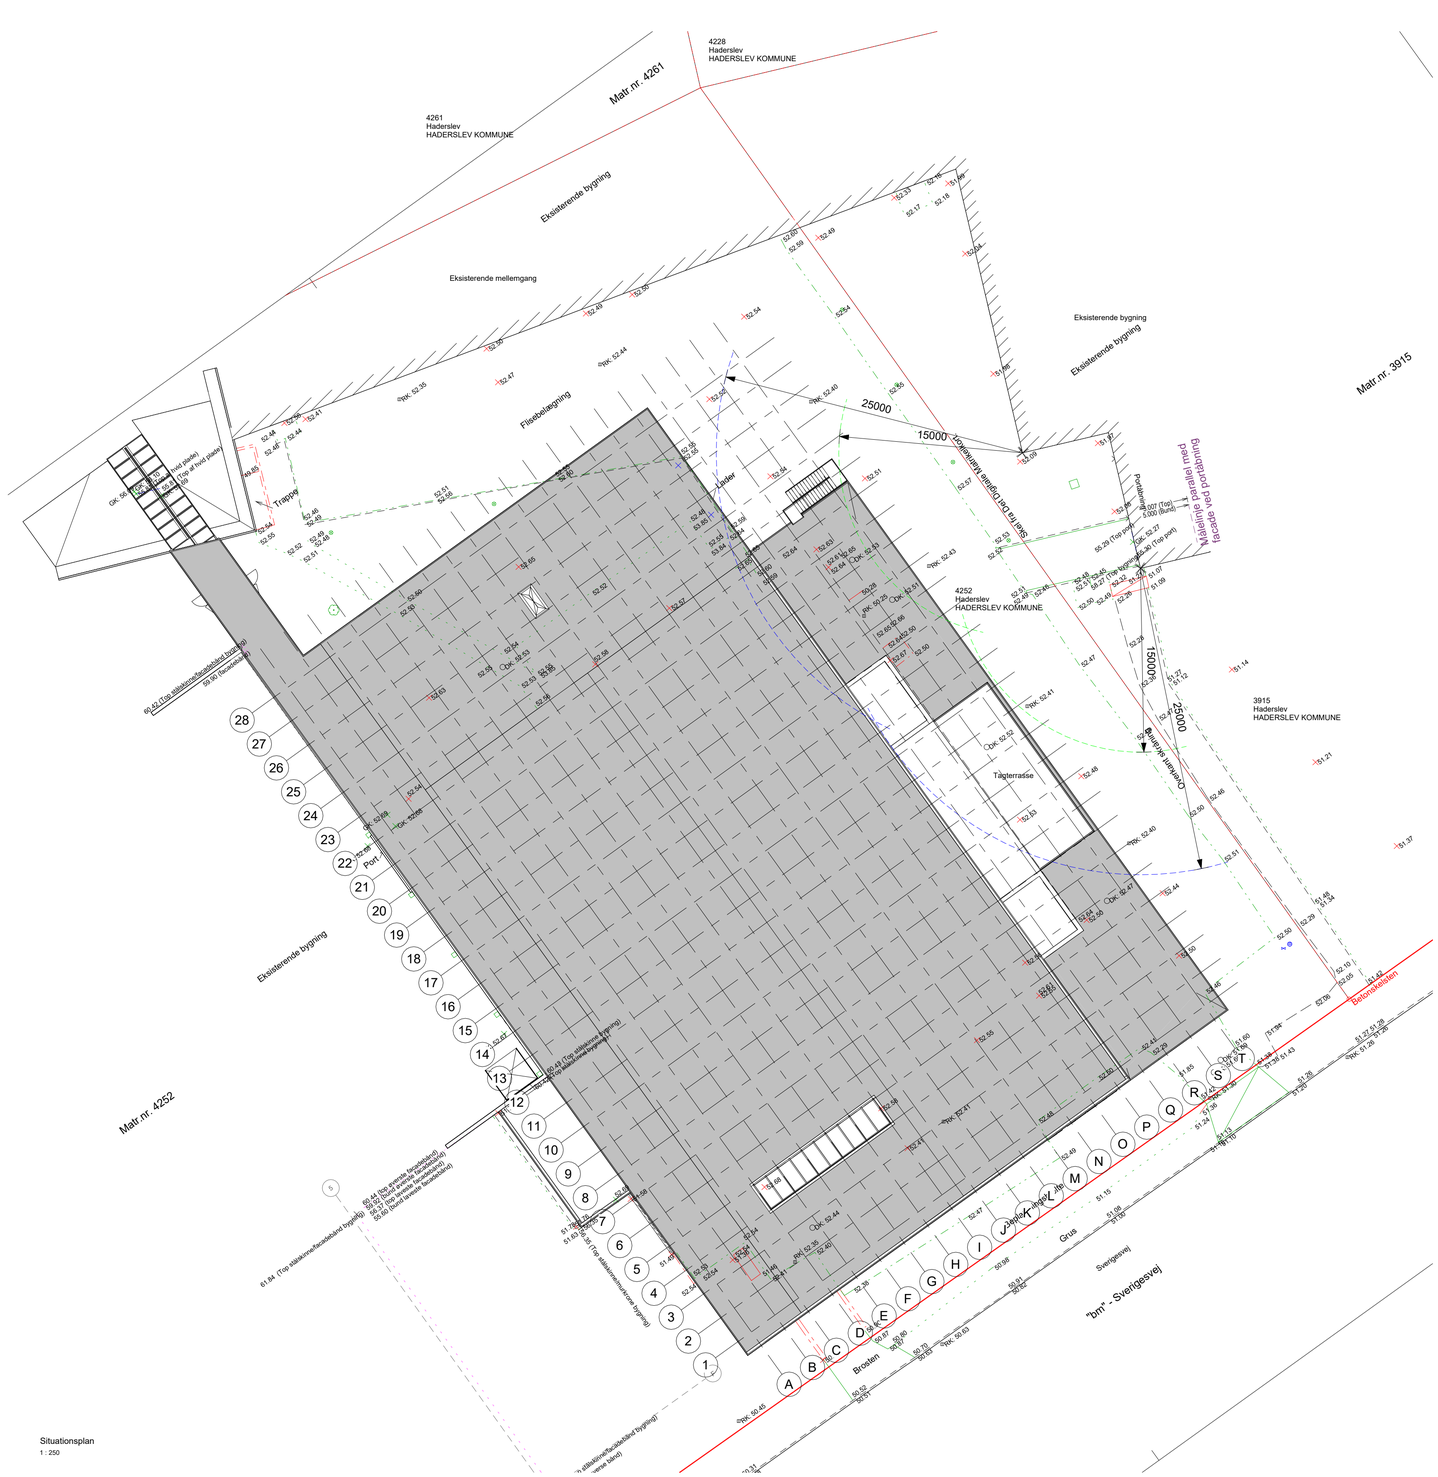

EN_K01_H0_EST_N01

Situationsplan
1 : 250

Revision: Dato: Revision omfatter:

Tilbygning, Engel Haderslev

Emne: **Situationsplan**

Byggeplads: Sverigesvej 15, 6100 Haderslev

Matr. nr.: 3915 Haderslev

Sags nr.: 26-014

FORELØBIG TRYK:
2026.04.10

Bygherre:
F. ENGEL KONFEKTION A/S
mail -
Norgesvej 12, 6100 Haderslev
tlf. +45 74 22 35 35

Tegn. nr.: EN_K01_H0_EST_N01
Tegnet af: PL
Kontrol: Checker
Godkendt: Approver

Mål: 1 : 250
Dato:

Totalentreprenør:
Chr. Johannsen A/S
mail info@byggeriforpengene.dk
Oslovej 3, 6230 Rødekro
tlf. +45 74 67 24 62

Ingeniør:
DOL Rådgivende Ingeniør ApS
mail cl@dolnu.dk
Nordmarken 28, 8471 Sabro
tlf. +45 50 23 32 04

Arkitekt:
Lund og Lykkegaard Arkitekter A/S
mail PL@LL-ARK.DK
Vingehøjvej 78, 6200 Aabenraa
tlf. +45 22 18 00 14

Brand-ing.:
Viborg Ingeniørerne – Brandrådgivning
mail cwag@vibrand.dk
Gøteborgvej 16, 9200 Aalborg SV
tlf. +45 29 38 09 94

Format: 840 x 594 mm